



## MUNICIPALITÉ DE VENISE-EN-QUÉBEC

237, 16e AVENUE OUEST  
VENISE-EN-QUÉBEC (QUÉBEC) J0J 2K0  
TEL.: (450) 346-4260

# BOUCLAGE D'AQUEDUC ET REFECTION DU RÉSEAU SANITAIRE

NUMÉRO DE PROJET : 01-05554

NUMÉRO D'APPEL D'OFFRES : APP-2026-1



### INDEX DES PLANS :

| PLAN NO. | DESCRIPTION        |
|----------|--------------------|
| C-00     | PAGE TITRE         |
| D-01     | PLAN DE DÉMOLITION |
| C-01     | PLAN PROPOSÉ       |
| C-02     | DÉTAILS            |

|      |                 |      |            |
|------|-----------------|------|------------|
| 0    | POUR SOUMISSION | O.B. | 2026-06-30 |
| REV. | DESCRIPTION     | PAR  | DATE       |



SCEAUX:  
CE DOCUMENT NE DOIT PAS ÊTRE  
UTILISÉ À DES FINS DE CONSTRUCTION



PROJET:  
BOUCLAGE AQUEDUC ROUTE 202

TITRE:  
CIVIL  
PAGE TITRE

|                                        |                        |
|----------------------------------------|------------------------|
| DESSINÉ PAR:<br>T. PROVENCHER          | DATE:                  |
| PRÉPARÉ PAR:<br>O. BERGERON, ing.      | ÉCHELLE:<br>N/A        |
| DIRECTEUR DE PROJET:<br>C. BURNS, ing. | No PROJET:<br>01-05554 |
| PROJET CLIENT: ---                     | No PLAN :<br>C-00      |
| PLAN CLIENT: ---                       |                        |

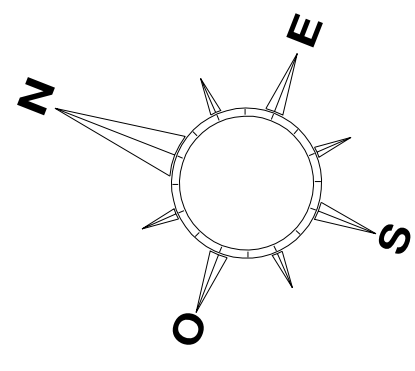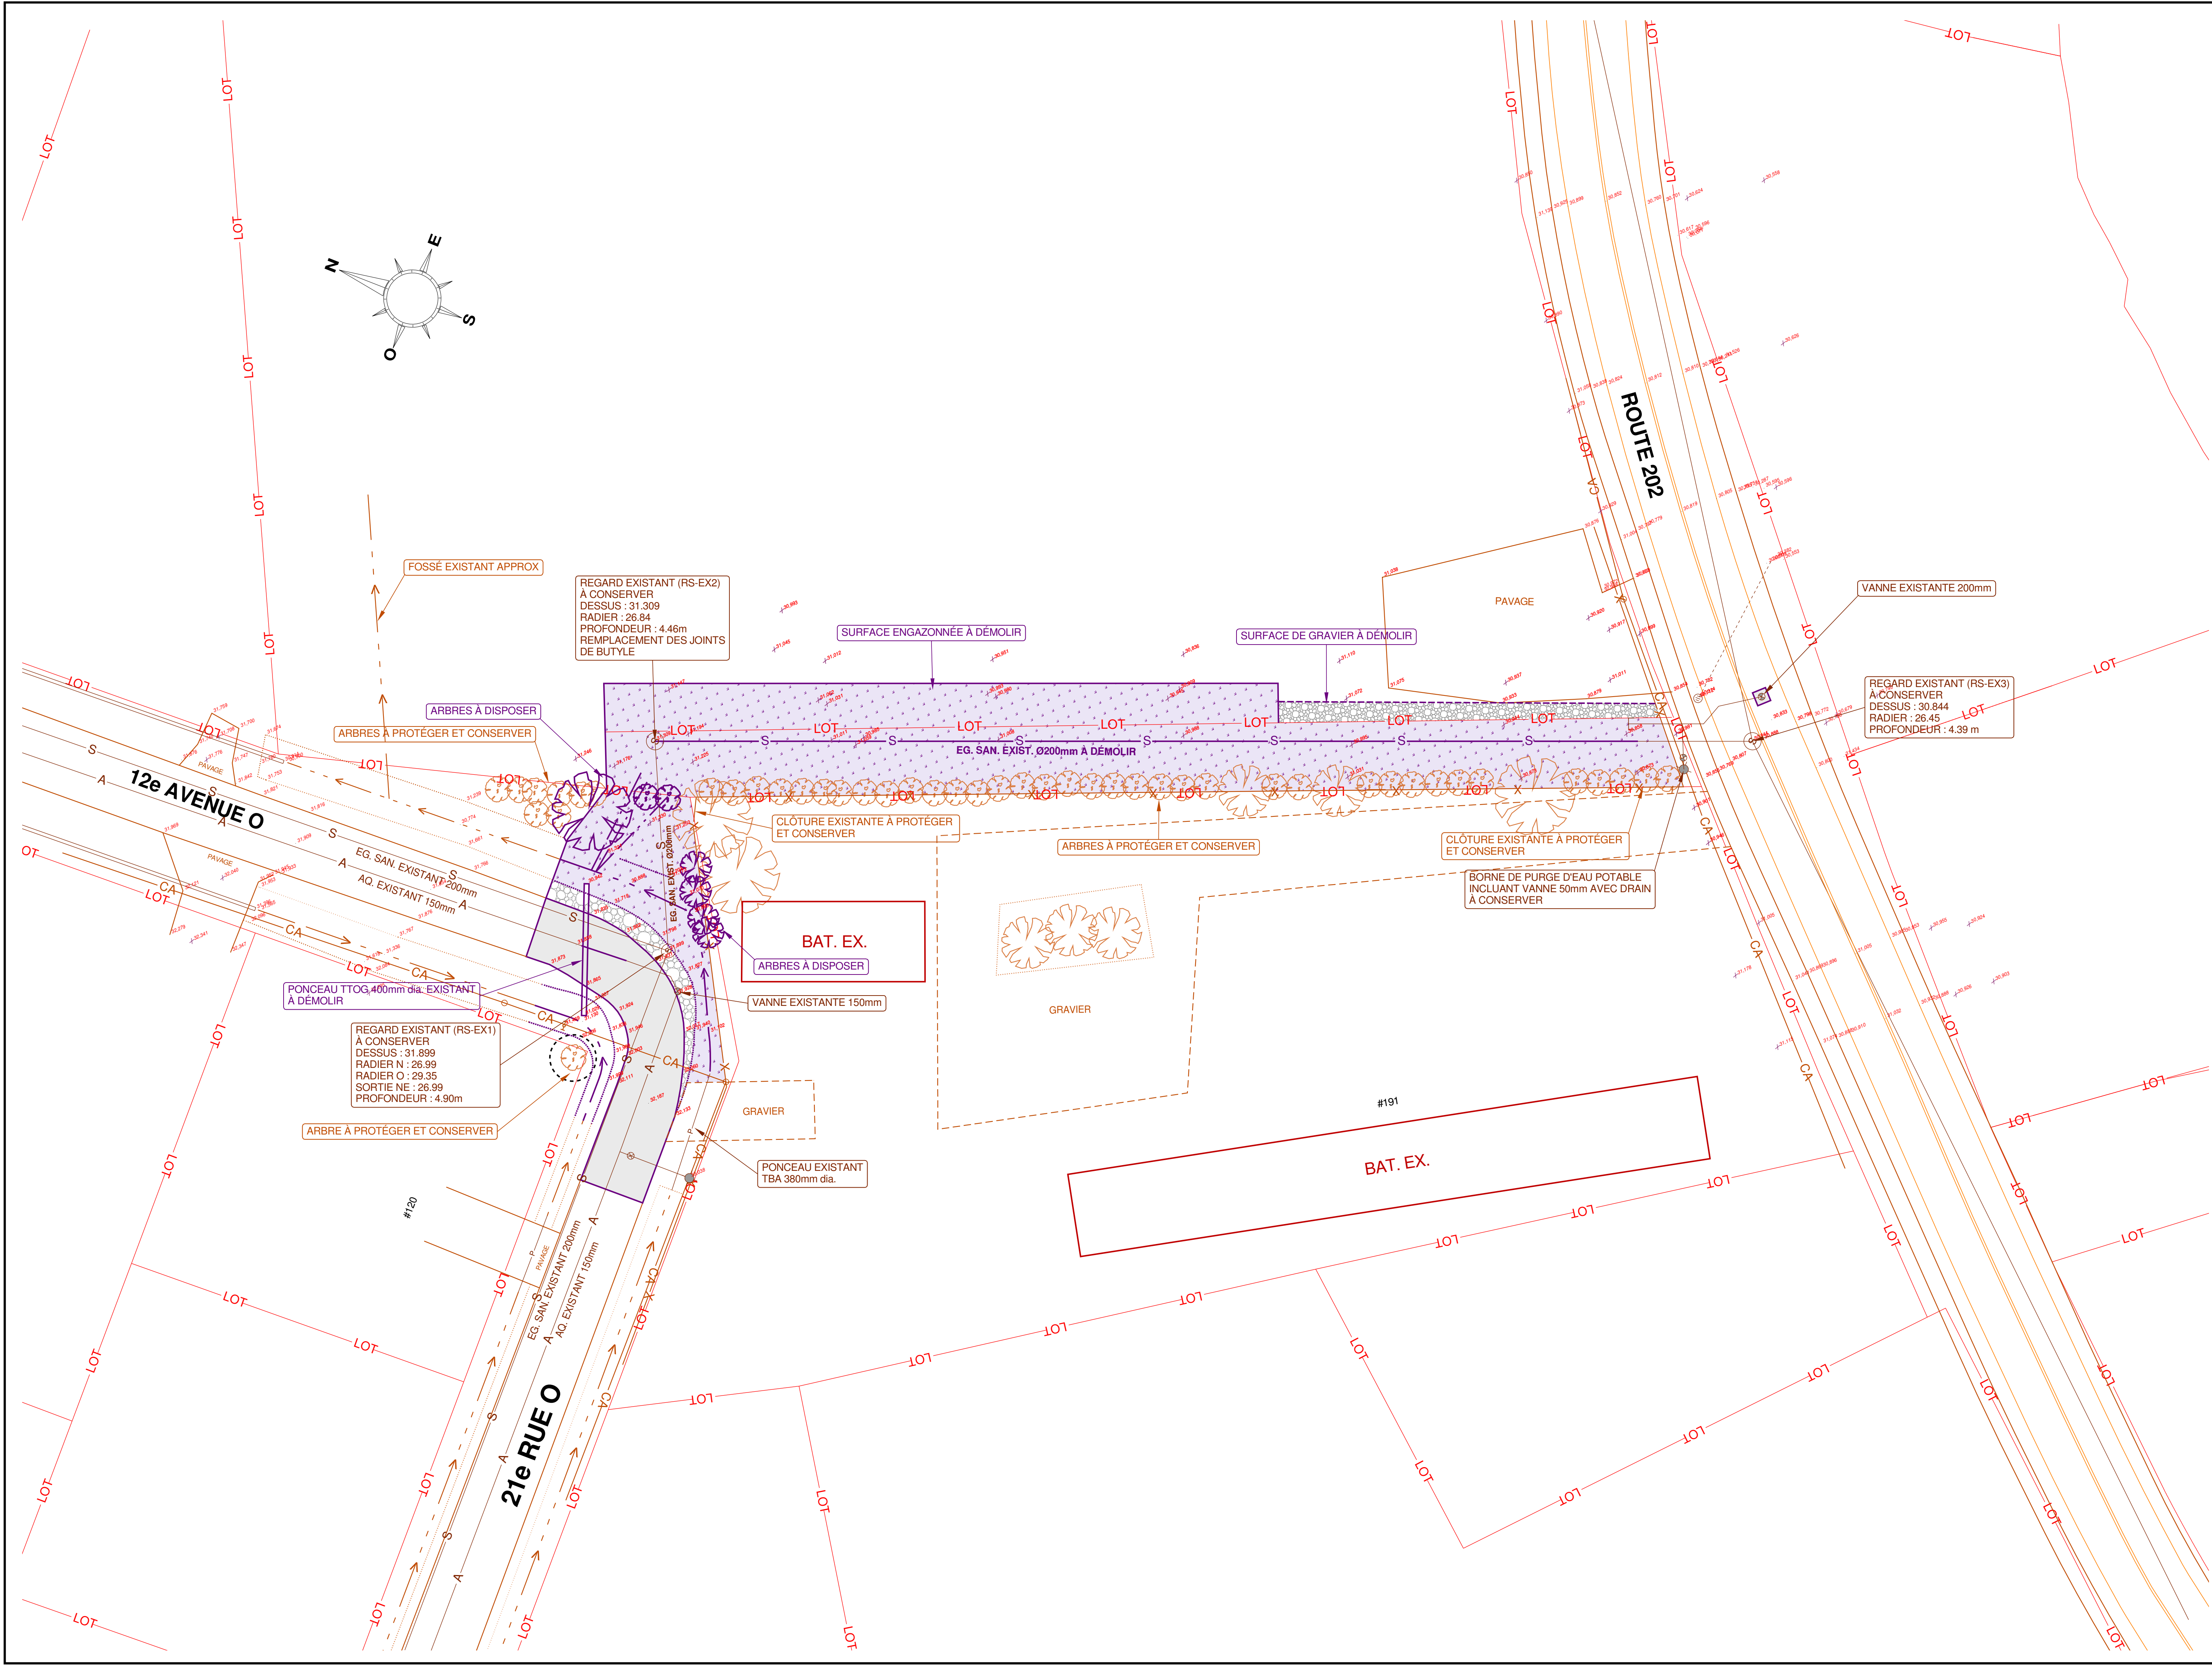

LEGENDE:

| DÉMOLITION |                      | EXISTANT |                      |
|------------|----------------------|----------|----------------------|
| A          | AQUEDUC              | A        | AQUEDUC              |
| P          | EG. PLUVIAL          | P        | EG. PLUVIAL          |
| S          | EG. SANITAIRE        | S        | EG. SANITAIRE        |
| U          | EG. UNITAIRE         | U        | EG. UNITAIRE         |
| R          | REFOULEMENT          | R        | REFOULEMENT          |
| TEL        | CONDUIT GAZ          | TEL      | CONDUIT GAZ          |
| HO         | CONDUIT TELECOM      | HO       | CONDUIT TELECOM      |
| ECL        | CONDUIT HYDRO        | ECL      | CONDUIT HYDRO        |
| CA         | COND ECLAIRAGE       | CA       | COND ECLAIRAGE       |
| →          | CABLE AERIEN         | →        | CABLE AERIEN         |
| ---        | FOND FOSSE           | ---      | FOND FOSSE           |
| X          | HAUT TALUS           | X        | HAUT TALUS           |
| X          | CLOTURE              | X        | CLOTURE              |
| X          | LIMITE LOT           | X        | LIMITE LOT           |
| ⊗          | VANNE AQUEDUC        | ⊗        | VANNE AQUEDUC        |
| ⊙          | BORNE FONTAINE       | ⊙        | BORNE FONTAINE       |
| ⊕          | SERVICE D'EAU        | ⊕        | SERVICE D'EAU        |
| ⊖          | SERVICE SANITAIRE    | ⊖        | SERVICE SANITAIRE    |
| ⊗          | PUISARD              | ⊗        | PUISARD              |
| ⊙          | REGARD-PUISARD       | ⊙        | REGARD-PUISARD       |
| ⊕          | REGARD               | ⊕        | REGARD               |
| ⊖          | LAMPADAIRE           | ⊖        | LAMPADAIRE           |
| ⊗          | POTEAU BOIS / HAUBAN | ⊗        | POTEAU BOIS / HAUBAN |
| ⊙          | VEGETATION           | ⊙        | VEGETATION           |
| ⊕          | PAVAGE DE RUE        | ⊕        | PAVAGE DE RUE        |
| ⊖          | PAVE-UNI             | ⊖        | PAVE-UNI             |
| ⊗          | TROTTOIR BETON       | ⊗        | TROTTOIR BETON       |
| ⊙          | BORDURE BETON        | ⊙        | BORDURE BETON        |

NOTES:

L'EMPLACEMENT DES SERVICES MUNICIPAUX ET DES SERVICES PUBLICS, TELS QUE BELL, HYDRO-QUÉBEC, GAZ ET AUTRES MONTRES AU PLAN EST APPROXIMATIF ET EST ASSUMÉ LINÉAIRE ENTRE LES POINTS APPARENTS SUR LE TERRAIN. L'ENTREPRENEUR EST RESPONSABLE DE FAIRE LOCALISER LES SERVICES PUBLICS AVANT DE DÉBUTER LES TRAVAUX.

LES BRANCHEMENTS LATÉRAUX EXISTANTS DEVRONT ÊTRE LOCALISÉS PAR L'ENTREPRENEUR AVANT LE DÉBUT DES TRAVAUX.

TOUS LES POTEAUX ET LES HAUBANS DOIVENT ÊTRE PROTÉGÉS ET SOUTENUS TEMPORAIREMENT LORSQUE REQUIS.

|      |                   |      |            |
|------|-------------------|------|------------|
| 0    | POUR SOUMISSION   | O.B. | 2026-06-30 |
| B    | POUR COMMENTAIRES | O.B. | 2025-12-16 |
| A    | POUR COMMENTAIRES | O.B. | 2024-10-03 |
| REV. | DESCRIPTION       | PAR  | DATE       |

SCEAUX:

CE DOCUMENT NE DOIT PAS ÊTRE UTILISÉ À DES FINS DE CONSTRUCTION



GROUPE CONSEIL inc.

29, rue East Park  
Salaberry-de-Valleyfield, Qc, J6S 1P8  
Tél.: (450) 371-8585

CLIENT:





PROJET:

BOUCLAGE AQUEDUC ROUTE 202

TITRE:

CIVIL  
PLAN DE DÉMOLITION

|                      |            |
|----------------------|------------|
| DESSINÉ PAR:         | DATE:      |
| T. PROVENCHER        |            |
| PRÉPARÉ PAR:         | ÉCHELLE:   |
| O. BERGERON, ing.    | 1:250      |
| DIRECTEUR DE PROJET: | No PROJET: |
| C. BURNS, ing.       | 01-05554   |
| PROJET CLIENT: ---   | No PLAN :  |
| PLAN CLIENT: ---     | D-01       |

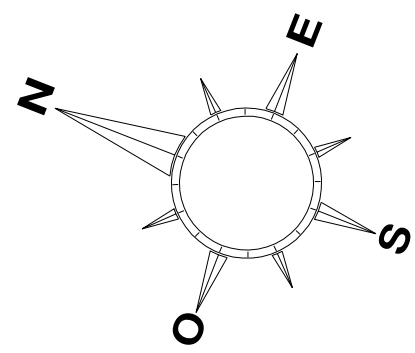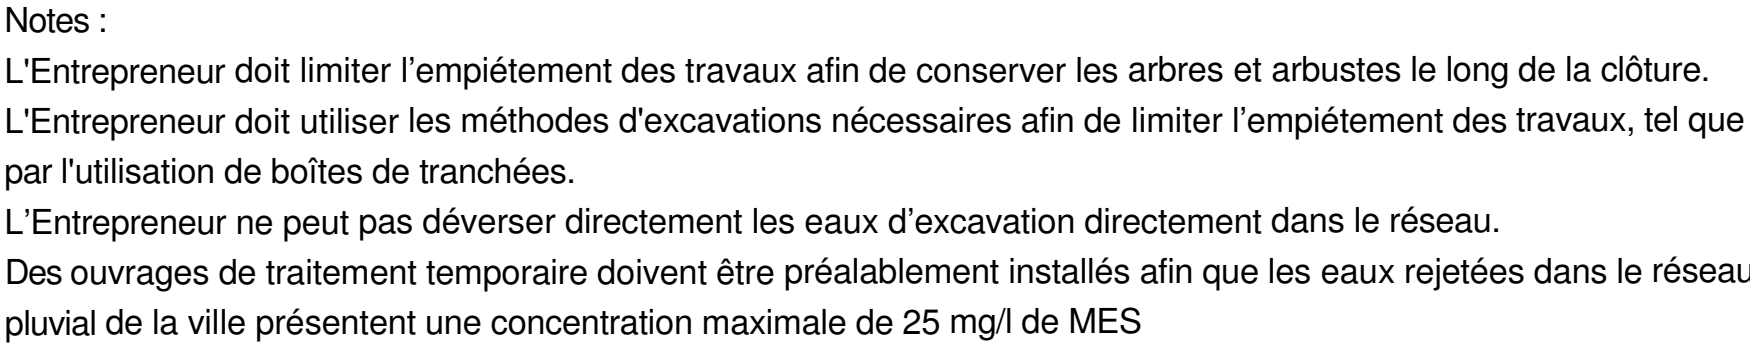

| <u>PROJETÉ</u>                                                                      |     |                      | <u>EXISTANT</u>                                                                     |     |
|-------------------------------------------------------------------------------------|-----|----------------------|-------------------------------------------------------------------------------------|-----|
|  | A   | AQUEDUC              |  | A   |
|  | P   | EG. PLUVIAL          |  | P   |
|  | S   | EG. SANITAIRE        |  | S   |
|  | R   | EG. UNITAIRE         |  | U   |
|  |     | REFOULEMENT          |  | R   |
|  |     | CONDUIT GAZ          |  | GAZ |
|  | TEL | CONDUIT TELECOM      |  | TEL |
|  | HQ  | CONDUIT HYDRO        |  | HQ  |
|  | ECL | COND ECLAIRAGE       |  | ECL |
|  | CA  | CABLE AERIEN         |  | CA  |
|  |     | FOND FOSSÉ           |  |     |
|  |     | HAUT TALUS           |  |     |
|  | X   | CLOTURE              |  | X   |
|  |     | LIMITE LOT           |  | LOT |
|  |     | VANNE AQUEDUC        |  |     |
|  |     | BORNE FONTAINE       |  |     |
|  |     | SERVICE D'EAU        |  |     |
|  |     | SERVICE SANITAIRE    |  |     |
|  |     | PUISARD              |  |     |
|  |     | REGARD-PUISARD       |  |     |
|  |     | REGARD               |  |     |
|  |     | LAMPADAIRE           |  |     |
|  |     | POTEAU BOIS / HAUBAN |  |     |
|  |     | VEGETATION           |  |     |
|  |     | PAVAGE DE RUE        |  |     |
|  |     | PAVE-UNI             |  |     |
|  |     | TROTTOIR BETON       |  |     |
|  |     | BORDURE BETON        |  |     |

NOTES:

L'EMPLACEMENT DES SERVICES MUNICIPAUX ET DES SERVICES PUBLICS, TELS QUE BELL, HYDRO-QUÉBEC, GAZ ET AUTRES MONTRES AU PLAN EST APPROXIMATIF ET EST ASSUMÉ LINÉAIRE ENTRE LES POINTS APPARENTS SUR LE TERRAIN. L'ENTREPRENEUR EST RESPONSABLE DE FAIRE LOCALISER LES SERVICES PUBLICS AVANT DE DÉBUTER LES TRAVAUX.

LES BRANCHEMENTS LATÉRAUX EXISTANTS DEVRONT ÊTRE LOCALISÉS PAR L'ENTREPRENEUR AVANT LE DÉBUT DES TRAVAUX.

TOUS LES POTEAUX ET LES HAUBANS DOIVENT ÊTRE PROTÉGÉS ET SOUTENUS TEMPORAIREMENT LORSQUE REQUIS.

|      |                   |      |            |
|------|-------------------|------|------------|
| 0    | POUR SOUMISSION   | O.B. | 2026-06-30 |
| B    | POUR COMMENTAIRES | O.B. | 2025-12-16 |
| A    | POUR COMMENTAIRES | O.B. | 2024-10-03 |
| REV. | DESCRIPTION       | PAR  | DATE       |

SCEAUX: CE DOCUMENT NE DOIT PAS ÊTRE  
UTILISÉ À DES FINS DE CONSTRUCTION



CLIENT:




PROJET:

BOUCLAGE AQUEDUC ROUTE 202


TITRE:

CIVIL  
PLAN PROPOSÉ

|                                        |                            |
|----------------------------------------|----------------------------|
| DESSINÉ PAR:<br>T. PROVENCHER          | DATE:                      |
| PRÉPARÉ PAR:<br>O. BERGERON, ing.      | ÉCHELLE:<br><br>1:250      |
| DIRECTEUR DE PROJET:<br>C. BURNS, ing. | No PROJET:<br><br>01-05554 |
| PROJET CLIENT: ---<br>PLAN CLIENT: --- | No PLAN :<br><br>C-01      |

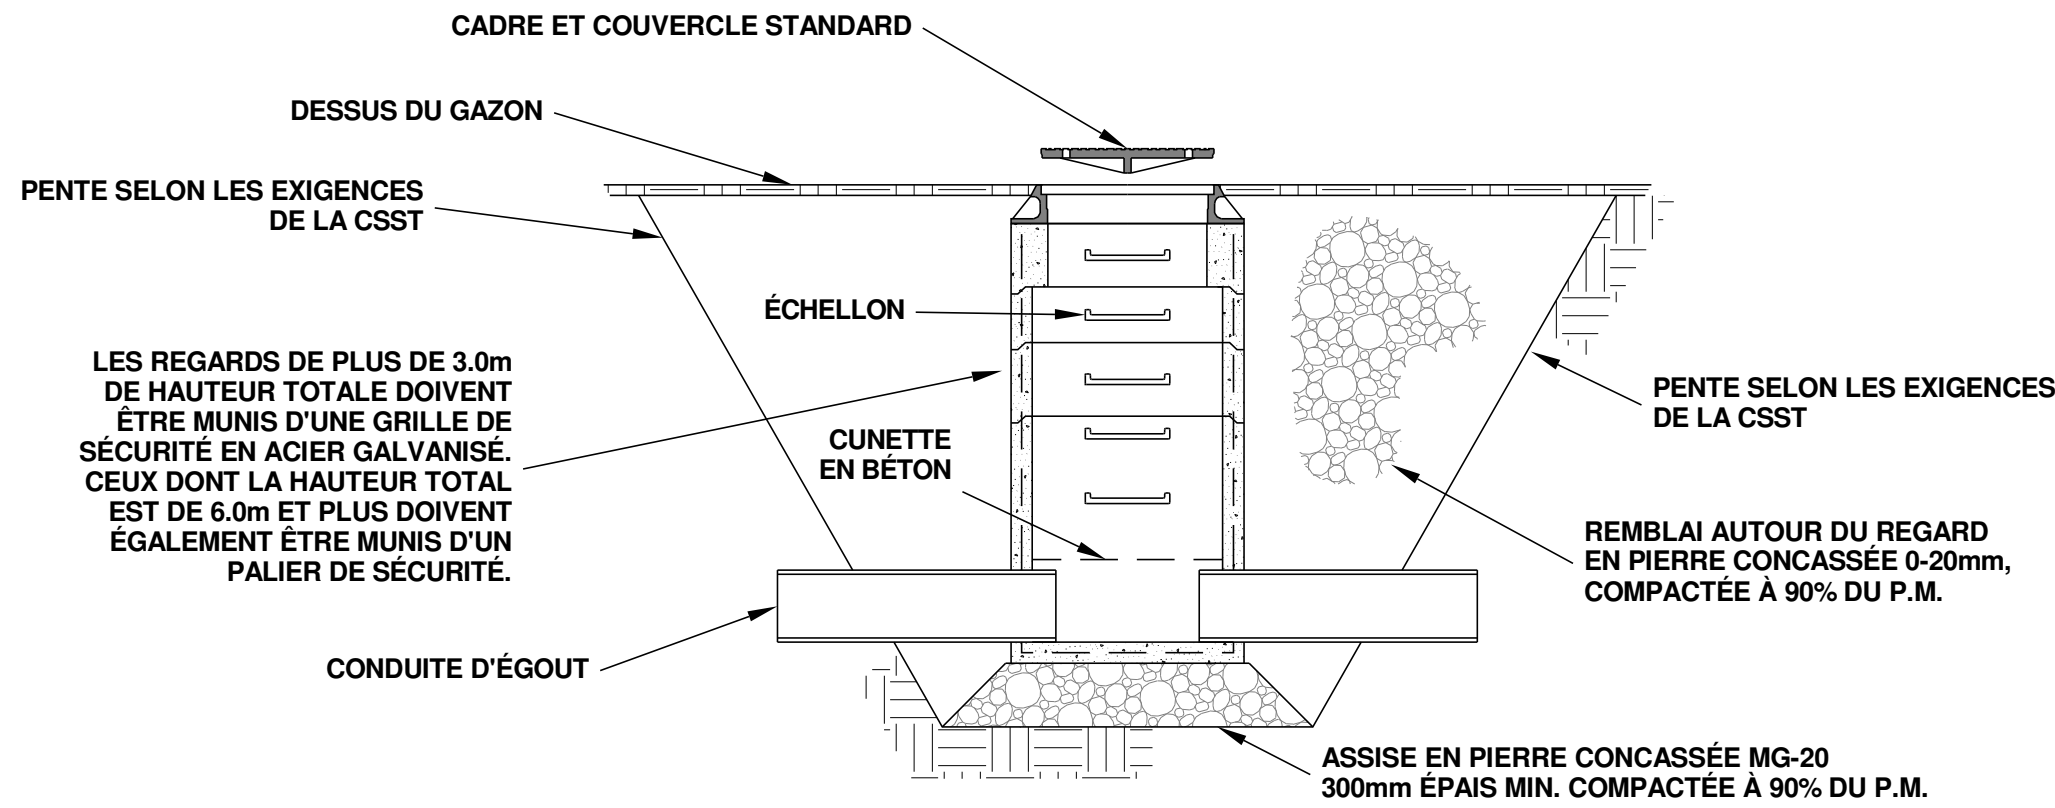


REGARD D'ÉGOUT (STANDARD)  
HORS ÉCHELLE

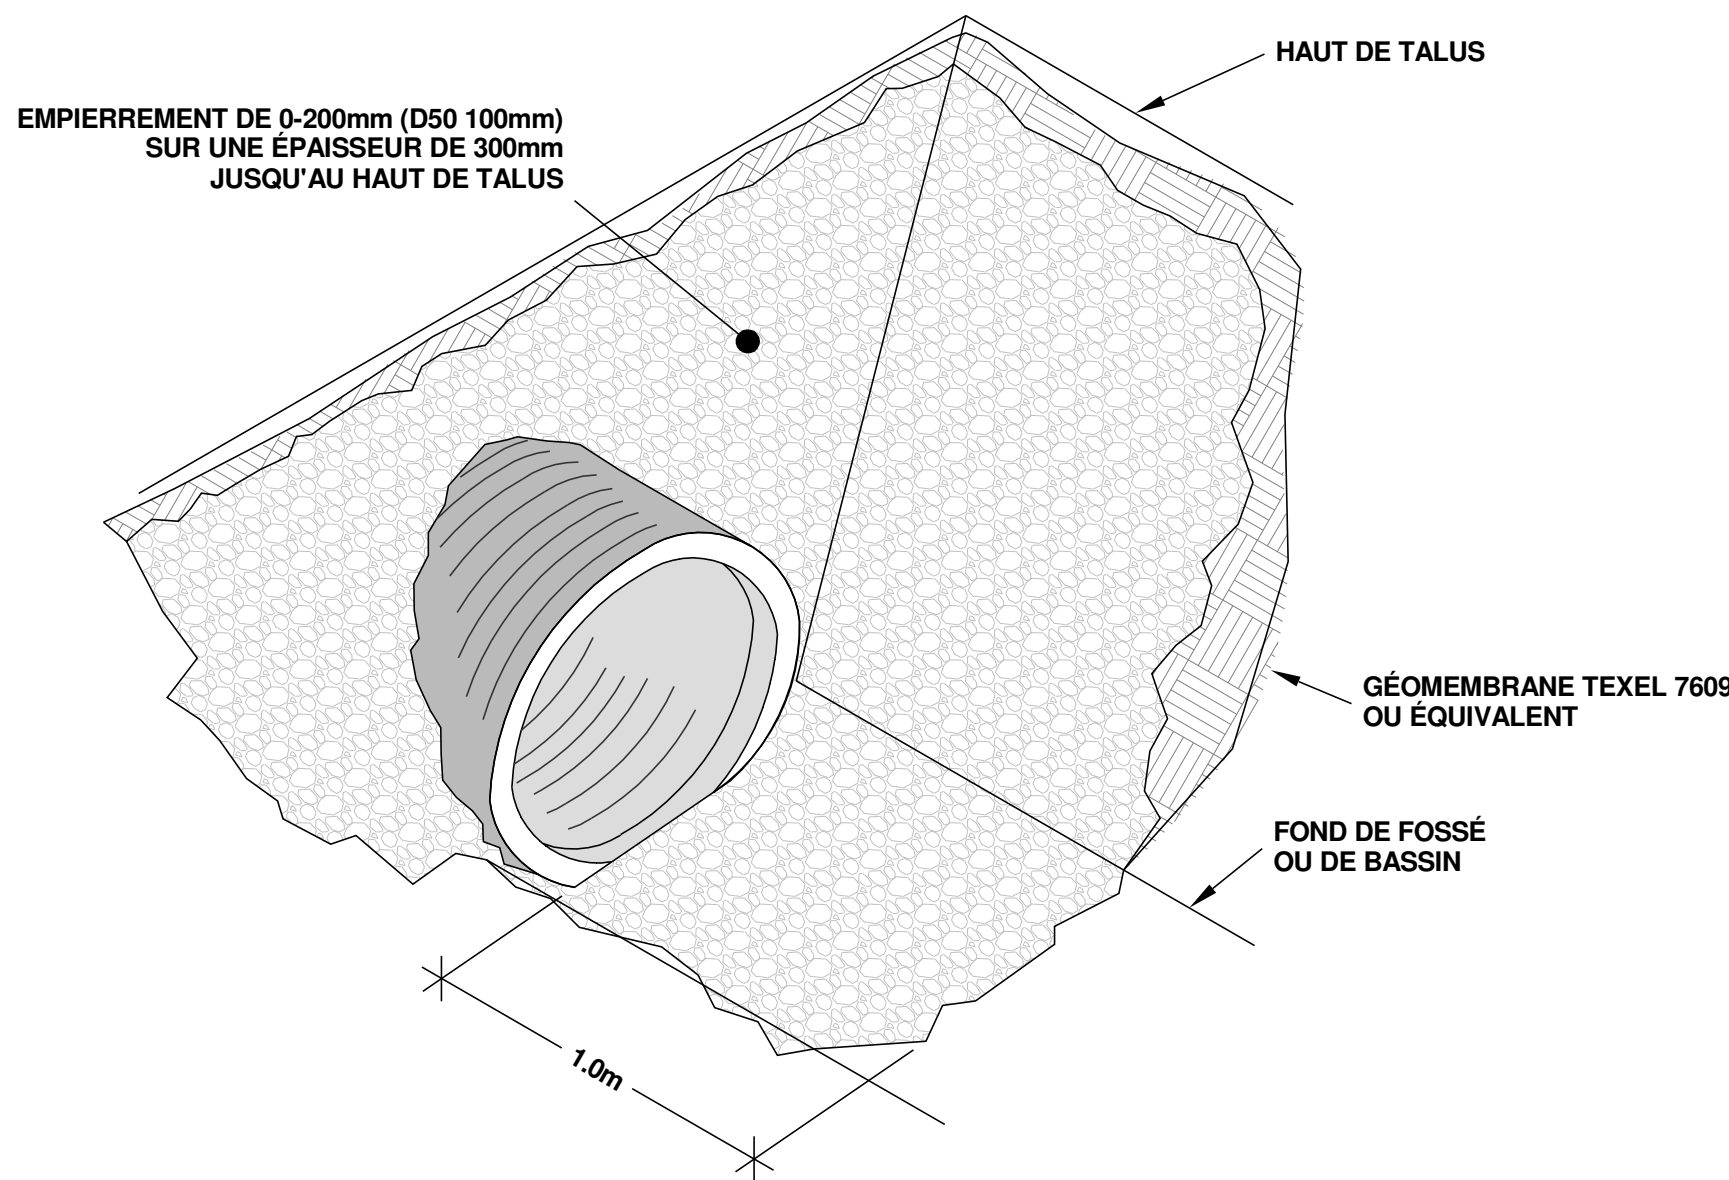


ENROCHEMENT DE FOSSE  
HORS ÉCHELLE




RÉFECTION SURFACE DE GAZON - COUPE TYPE  
HORS ÉCHELLE

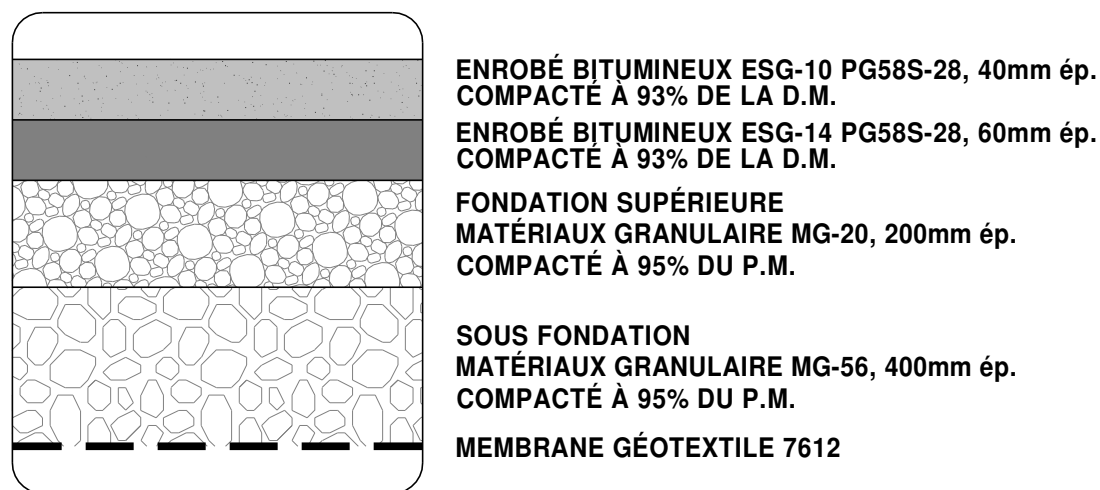


RÉFECTION SURFACE PAVAGE - COUPE TYPE  
HORS ÉCHELLE

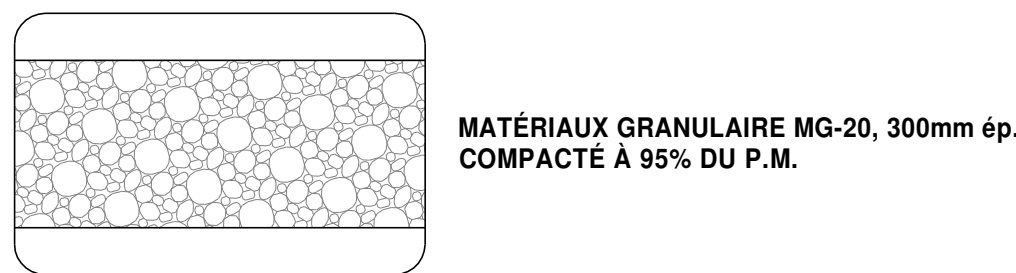

RÉFECTION ENTRÉE CHARRETIÈRE EN GRAVIER - COUPE TYPE  
HORS ÉCHELLE

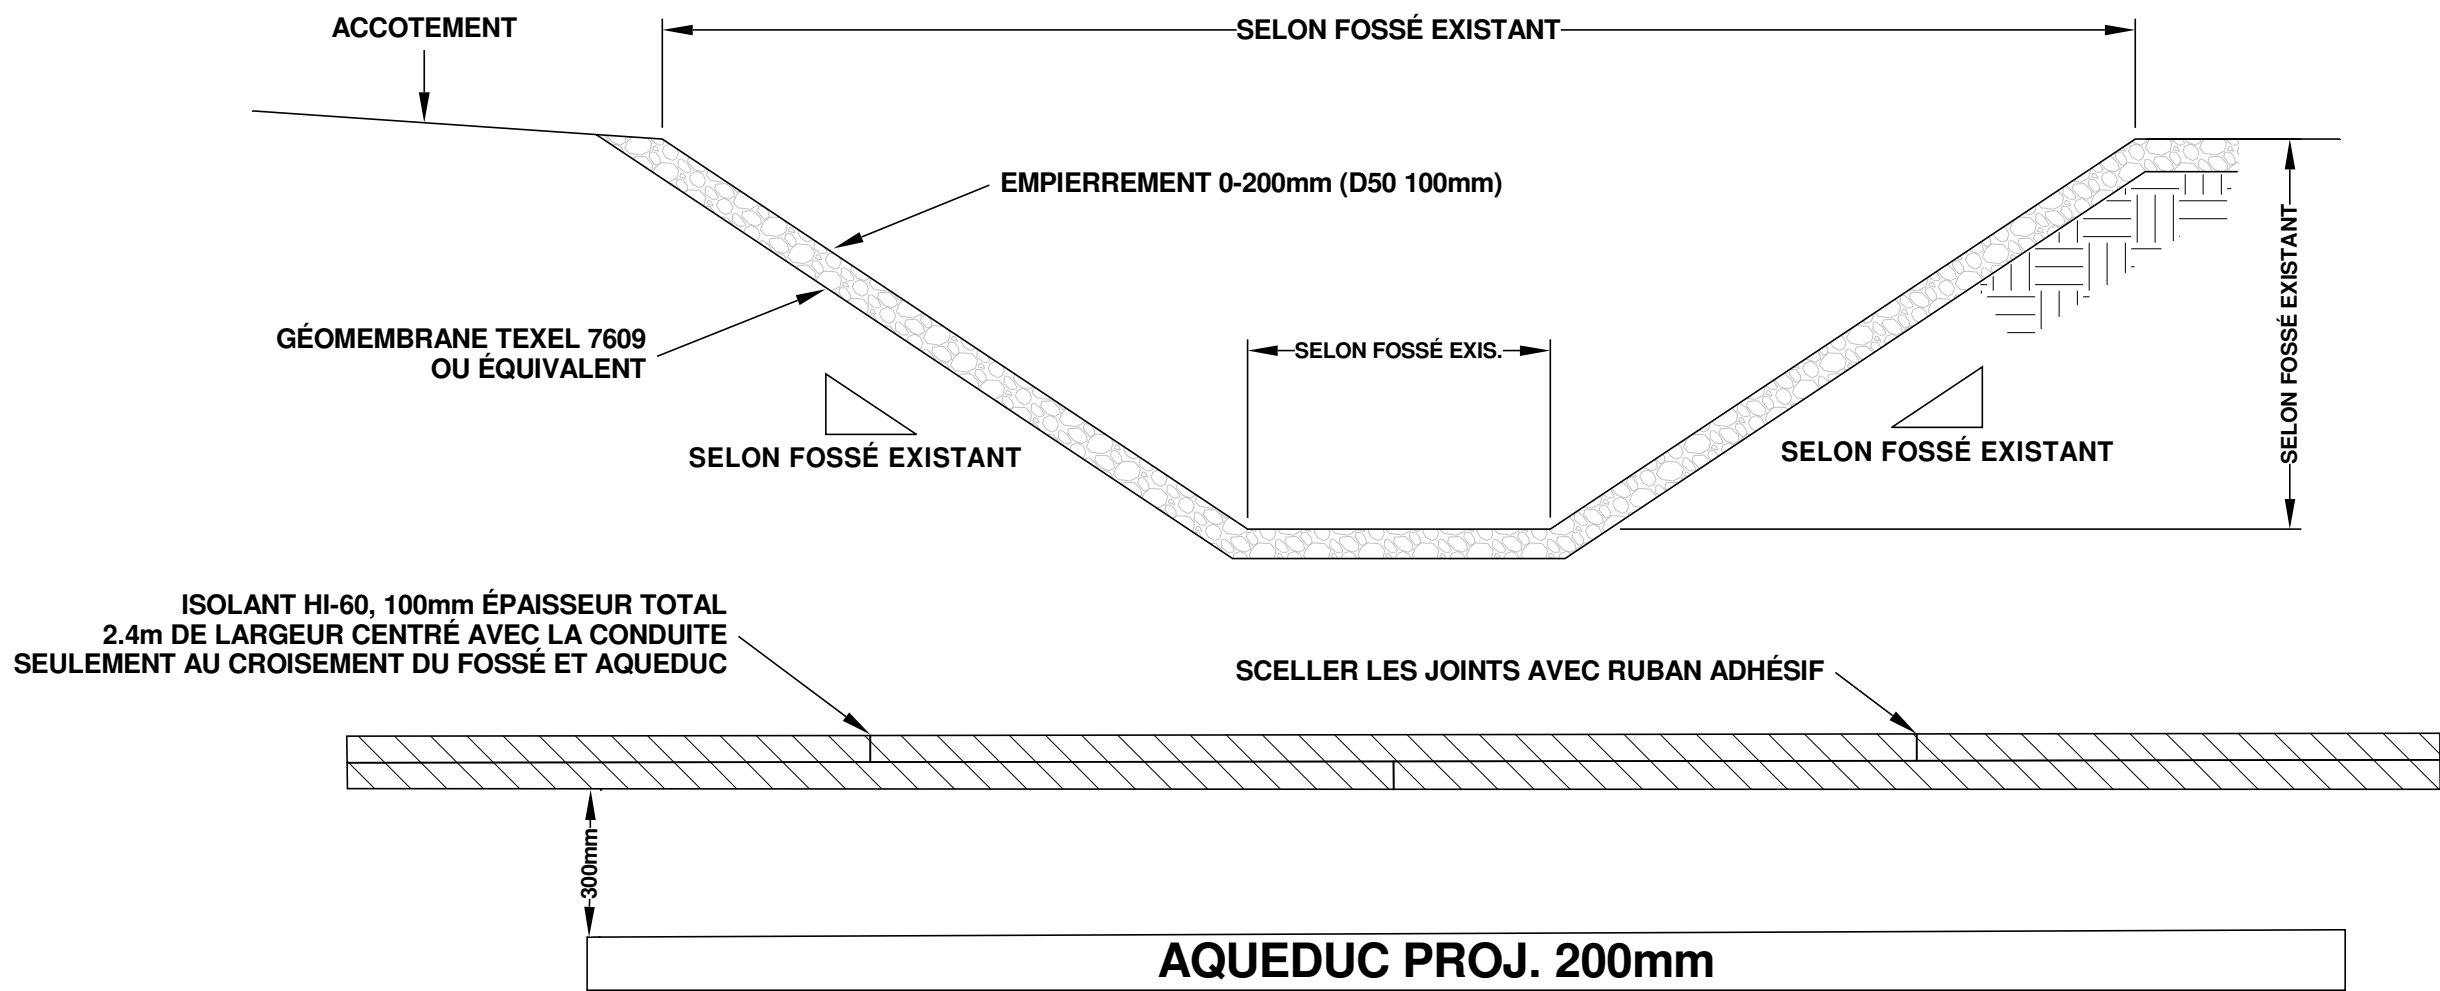

FOSSE DE RUE  
HORS ÉCHELLE

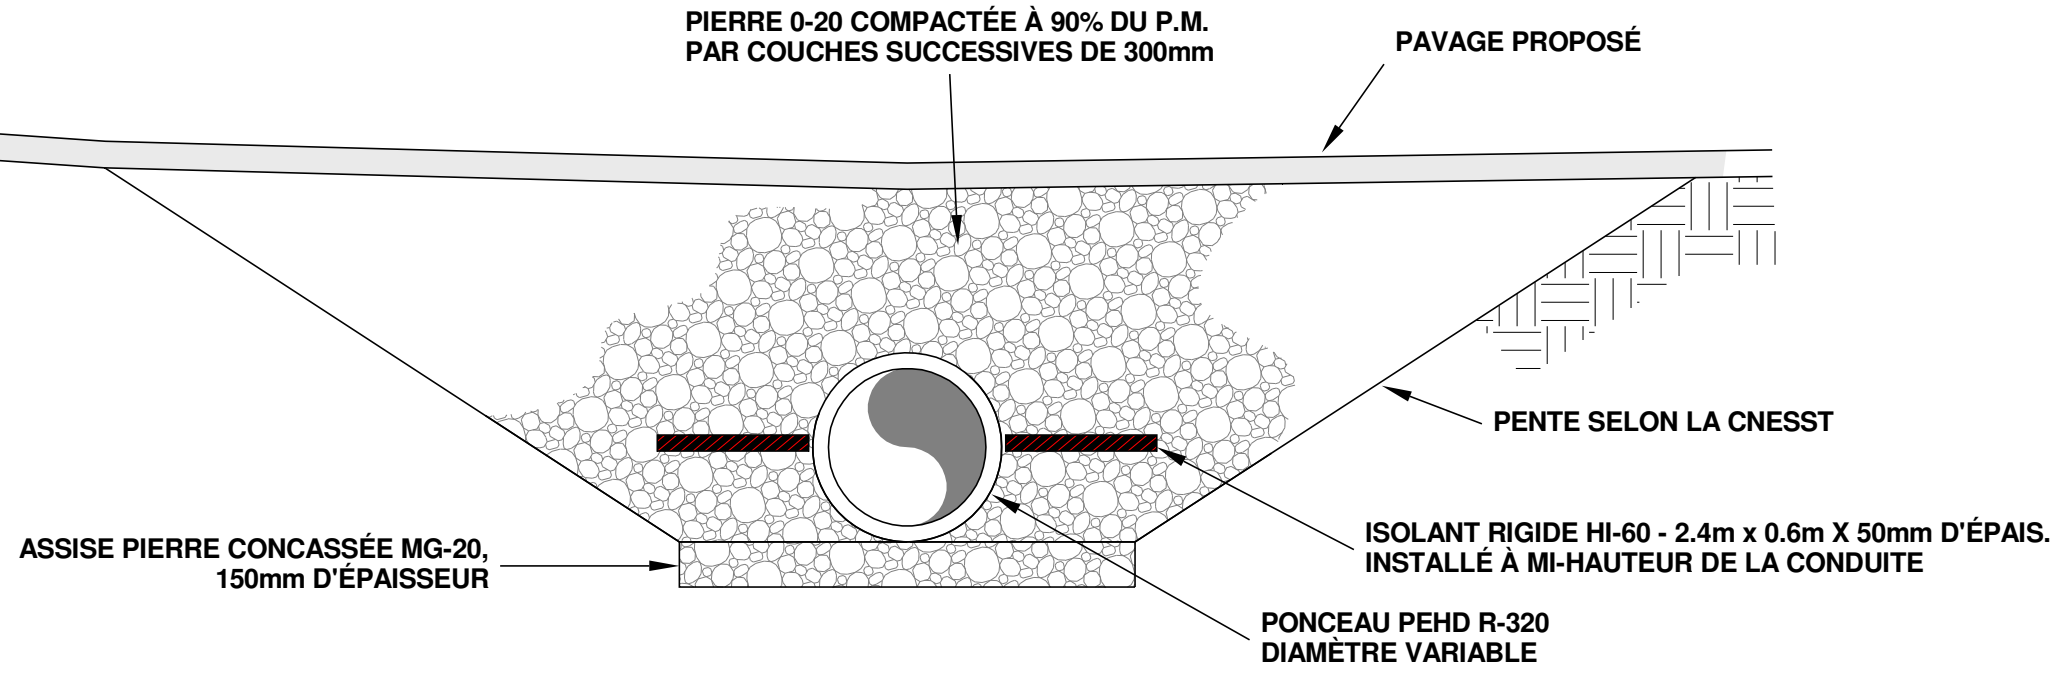

PONCEAU AVEC ISOLANT - TRAVERSE DE RUE  
HORS ÉCHELLE

|      |                   |      |            |
|------|-------------------|------|------------|
| 0    | POUR SOUMISSION   | O.B. | 2026-06-30 |
| B    | POUR COMMENTAIRES | O.B. | 2025-12-16 |
| A    | POUR COMMENTAIRES | O.B. | 2024-10-03 |
| REV. | DESCRIPTION       | PAR  | DATE       |

SCEAUX:  
CE DOCUMENT NE DOIT PAS ÊTRE  
UTILISÉ À DES FINS DE CONSTRUCTION

**SHELLEX**  
GROUPE CONSEIL inc.  
29, rue East Park  
Salaberry-de-Valleyfield, Qc, J6S 1P8  
Tél.: (450) 371-8585



PROJET:  
BOUCLAGE AQUELUC ROUTE 202

TITRE:  
CIVIL  
DÉTAILS DE CONSTRUCTION

|                                        |                        |
|----------------------------------------|------------------------|
| DESSINÉ PAR:<br>T. PROVENCHER          | DATE:                  |
| PRÉPARÉ PAR:<br>O. BERGERON, ing.      | ÉCHELLE:<br>N/A        |
| DIRECTEUR DE PROJET:<br>C. BURNS, ing. | No PROJET:<br>01-05554 |
| PROJET CLIENT: ---                     | No PLAN :<br>C-02      |
| PLAN CLIENT: ---                       |                        |